


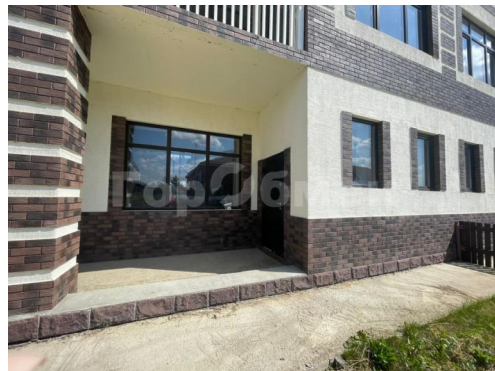

Продается 100 отдельный
дом, 250 м², участок 5
соток

15 500 000 руб.


📍 Московская область, коттеджный посёлок
Вудлэнд Таун, 56

🚇 метро Домодедовская - 45 минут Транспорт

Площадь

5 сот.

Участок

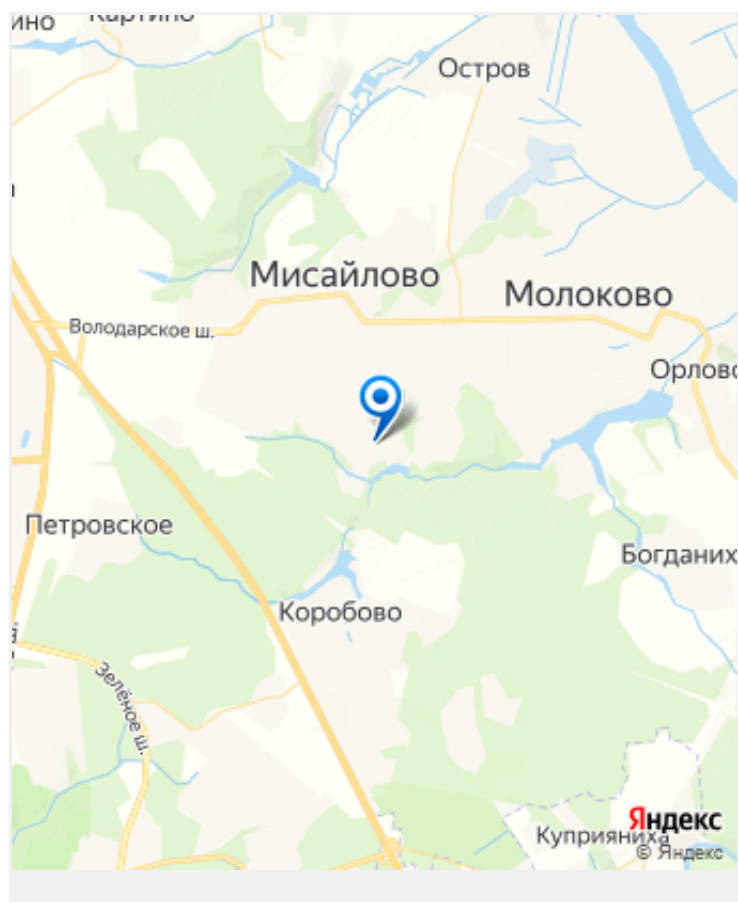

<https://gorobmen.com/catalog/24/177927/>

КП Вудленд. Дом 250 м.кв. Потолки 4м. 4 спальни. Просторные кухня и гостиная. Запроектирован камин. Балкон с выходом из двух комнат. Тераса на первом этаже. Стены 0.5 м. Монолитный фундамент. Есть все основные 4 коммуникации: электричество, канализация, . газ, водоснабжение. Продуманная вентиляция. Оперативный показ. Проект в подарок! Звоните!













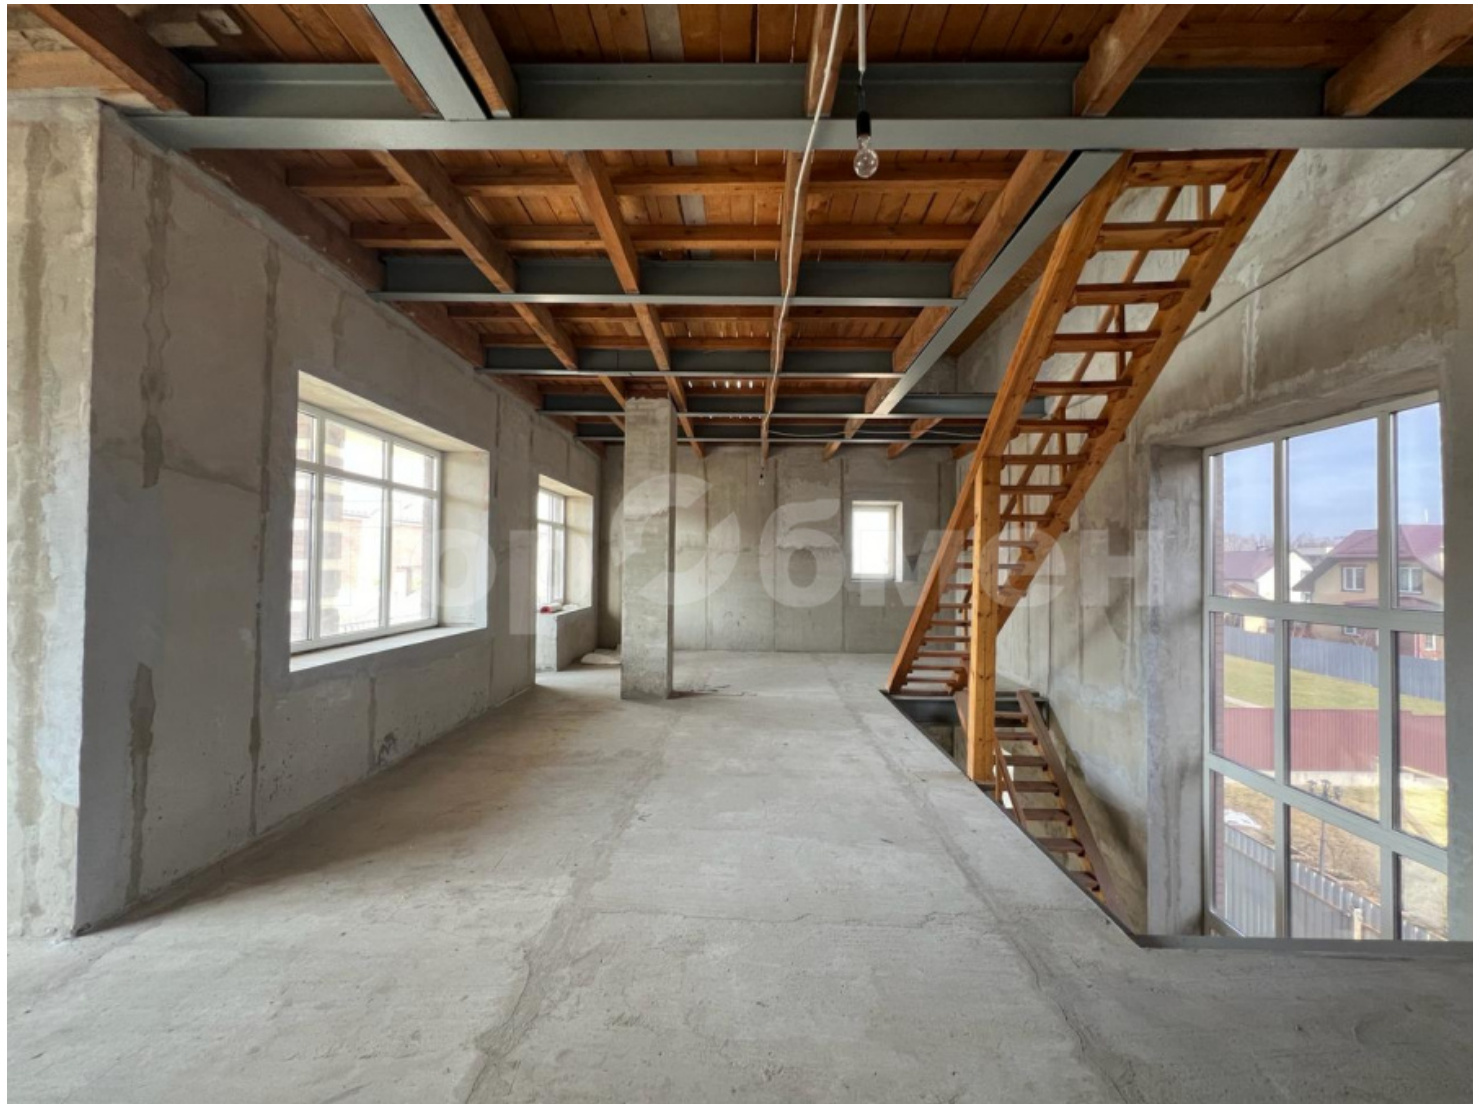

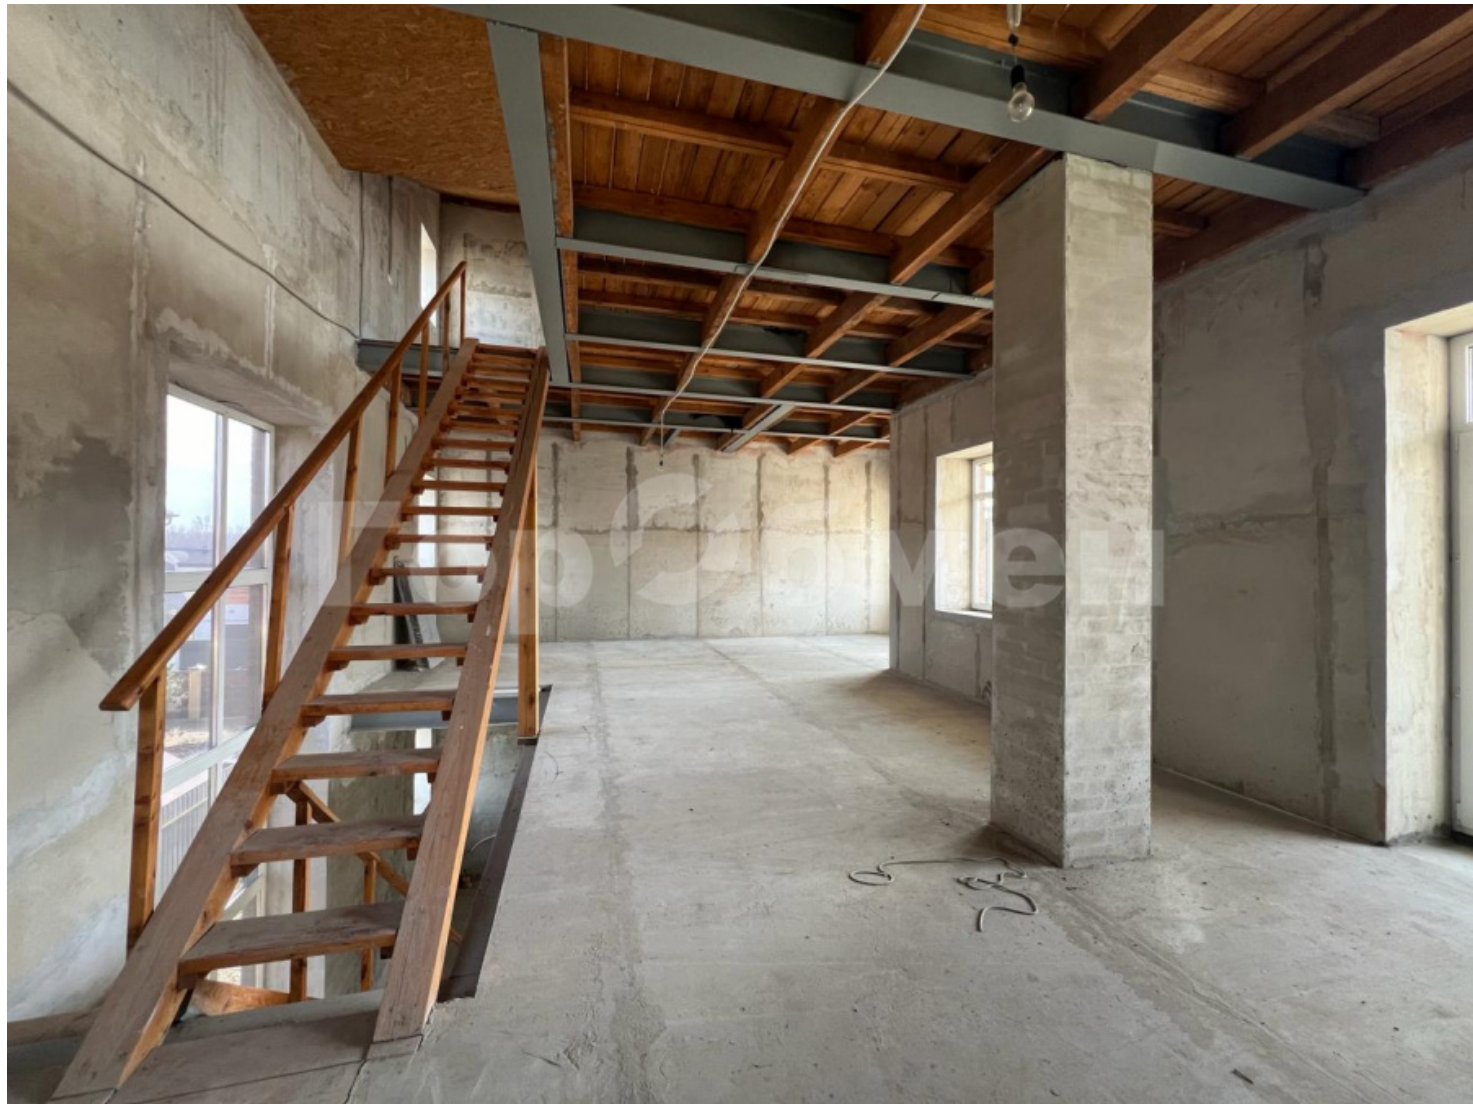























Разрез 1 - 1

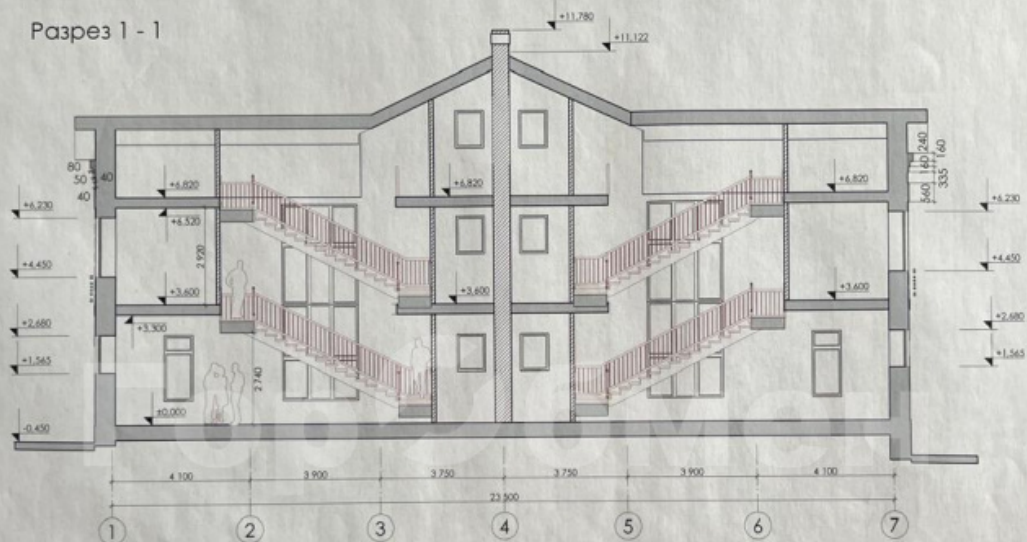

Состав кровли:


Металлочерепица
Обрешетка, доска шириной 100, толщиной 30
Контробрешетка, толщиной 40
Гидроизоляция, провисание 10-15
Проезжучая обрешетка, толщиной 50
Стропильная нога, высотой 200
Межстропильное пространство - минераловатный
утеплитель, толщиной 200
Пароизоляция
Брусок 35x70
Подшивка, 2 листа ГКЛ толщиной 25

						Заказчик: Фисенко			АР		
						Застройка земельного участка, расположенного по адресу: Московская обл., Московский с.п., д.Мисайлово, п. Вуляны, уч.№56					
Имя	Кол-во	Лист	Ред. док	Толщина	Дата	Двухсекционный жилой дом			Стация	Лист	Листов
ТАП	Андреева								П	7	
Главинка	Асриева										
						Разрез 1-1					

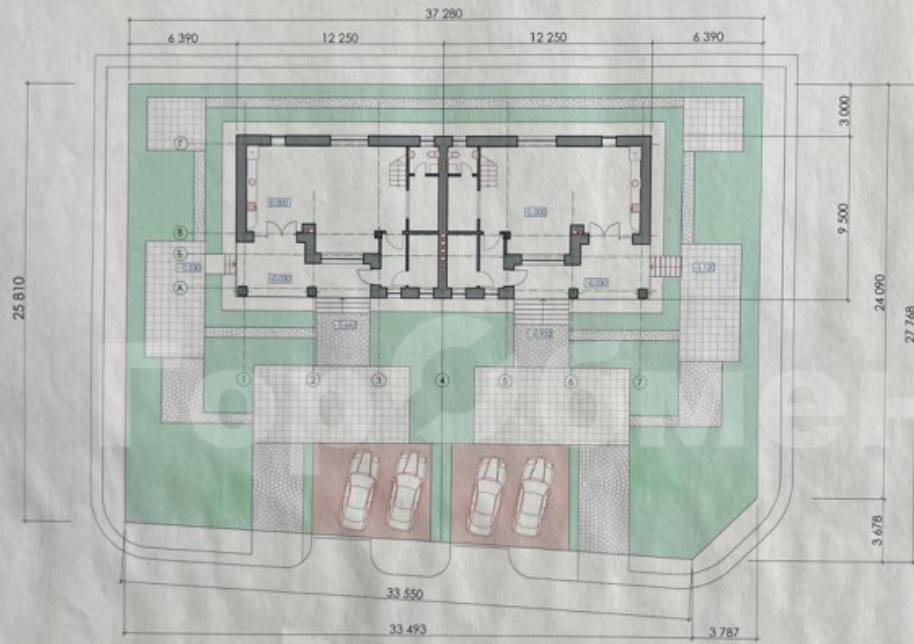

						Заказчик Фисенко	АР
						Застройка земельного участка, расположенного по адресу: Московская обл., Московский с.о., д. Мисайлово, п. Вудуля, уч №56	
Имя	Фамилия	Инст.	№ док.	Подпись	Дата		
ГАП	Антарина	С.В.				Двухсекционный жилой дом	Стандия п
Главинзон	Астриева	О.В.				2	Листов
Схема генерального плана							


Маркировочный план 1-го этажа

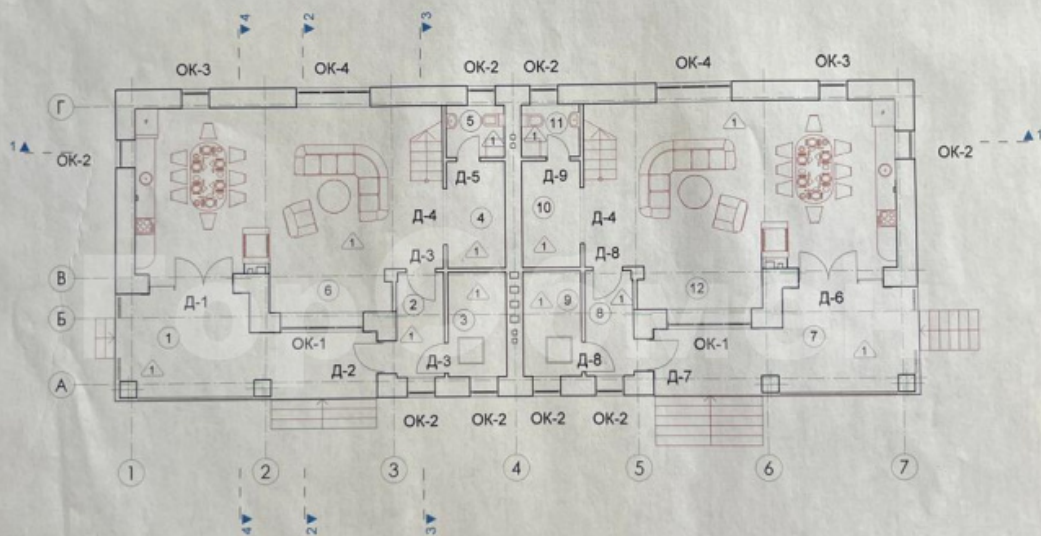

Данный лист рассматривать совместно
с планом расположения стен и перегородок

						Заказчик: Физическое	АР				
						Застройка земельного участка, расположенного по адресу: Московская обл., Московский с.о., д. Месайлово, п. Вудленд, уч. №56					
Изм.	Кол. изм.	Лист	№ док.	Подпись	Дата		Стадия	Лист	Листов		
ГАП		Антарина				Двухсекционный жилой дом		П	22		
Главн. кон.		Асриева				Маркировочный план 1 этажа					


Маркировочный план 2-го этажа

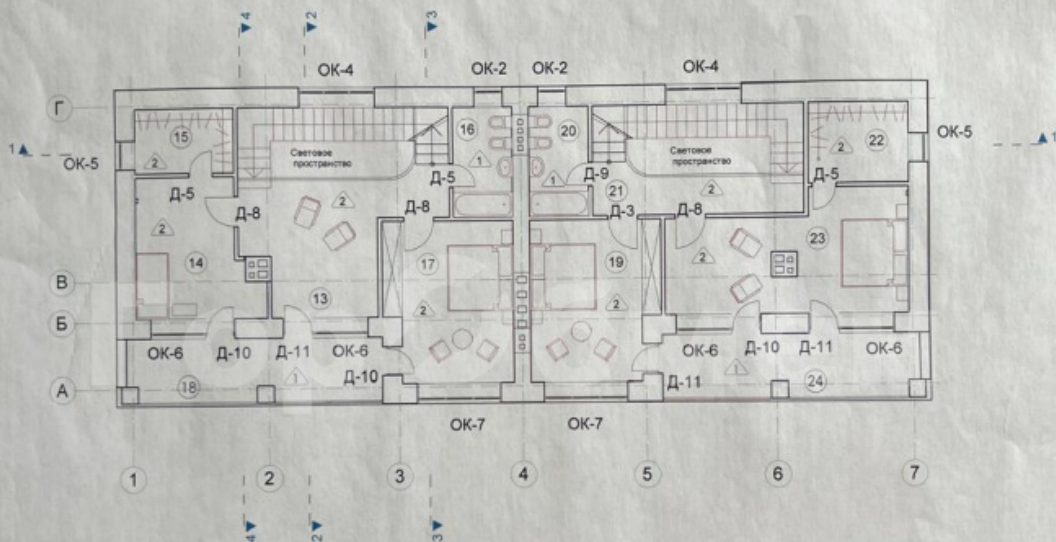

Данный лист рассматривать совместно
с планом расположения стен и перегородок

					Заказчик: Фасено	АР
					Застройка земельного участка, расположенного по адресу: Московская обл., Московский с.о., д. Мисайлово, п. Вудленд, уч. №56	
Изм.	Кол. изм.	Лист	№ док.	Подпись	Дата	Стадия
ГАП		Антаренова		<i>[Signature]</i>		П
Главн. кон.		Асирева		<i>[Signature]</i>		Лист
					Двухсекционный жилой дом	23
					Маркировочный план 2 этажа	Листов

Маркировочный план мансардного этажа

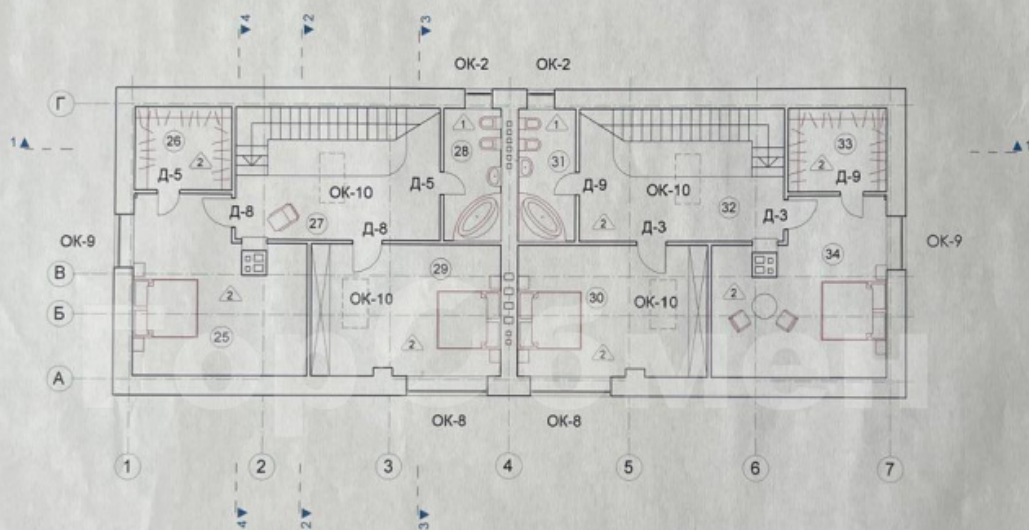

Данный лист рассматривать совместно
с планом расположения стен и перегородок

						Заказчик: Фисенко АР		
						Застройка земельного участка, расположенного по адресу: Московская обл., Московский с.п. д. Мещайлово, п. Вудленд, уч. №56		
Изм.	Кол. рч.	Лист	№ док.	Подпись	Дата	Двухсекционный жилой дом	Стадия	Лист
ГАП	Аптарина	Аптарина					П	24
Глав. кон.	Асриева	Асриева						
						Маркировочный план мансардного этажа		